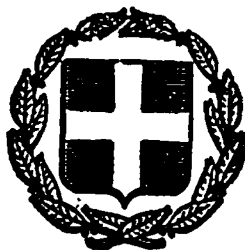


ΕΦΗΜΕΡΙΣ ΤΗΣ ΚΥΒΕΡΝΗΣΕΩΣ
ΤΗΣ ΕΛΛΗΝΙΚΗΣ ΔΗΜΟΚΡΑΤΙΑΣ

ΑΘΗΝΑ 22 ΙΟΥΛΙΟΥ 1983 | ΤΕΥΧΟΣ ΤΕΤΑΡΤΟ | ΑΡΙΘΜΟΣ ΦΥΛΛΟΥ 320

ΠΕΡΙΕΧΟΜΕΝΑ

ΑΠΑΛΛΟΤΡΙΩΣΕΙΣ

ΑΠΟΦΑΣΕΙΣ

ΑΠΑΛΛΟΤΡΙΩΣΕΙΣ

ΑΠΟΦΑΣΕΙΣ

Αριθ. Δ. 1751/412 (1)

Αναγκαστική απαλλοτρίωση ακινήτου για την κατασκευή του αντλιοστασίου Α4 της δεξαμενής Δ1 και της δεξαμενής Δ2 και σύσταση δουλείας διέλευσης, στην περιοχή αγροκτήματος Ευόσμου Θεσσαλονίκης.

ΟΙ ΥΠΟΥΡΓΟΙ
ΔΗΜΟΣΙΩΝ ΕΡΓΩΝ ΚΑΙ ΟΙΚΟΝΟΜΙΚΩΝ

Έχοντας υπόψη:

1. Τις διατάξεις του Ν.Δ. 797/1971 «περί αναγκαστικών απαλλοτριώσεων» σε συνδυασμό με τις διατάξεις του Β.Δ. 139/1971 «περί της αρμοδιότητος των Νομαρχών προς κήρυξιν αναγκαστικών τινων απαλλοτριώσεων».

2. Τις διατάξεις του Α.Ν. 1563/1939 «περί συστάσεως Ειδικού Ταμείου Υδρεύσεως Θεσσαλονίκης», όπως τροποποιήθηκε από το Ν.Δ. 2552/1953.

3. Την κοινή απόφαση του Πρωθυπουργού και του Υπουργού Οικονομικών 11355/12.7.1982 (ΦΕΚ 474/13.7.1982 τ. Β΄), αναφορικά με την ανάθεση αρμοδιοτήτων στους Υφυπουργούς Οικονομικών, αποφασίζουμε:

Κηρύσσουμε την αναγκαστική απαλλοτρίωση, για λόγους δημόσιας ωφέλειας και ειδικότερα:

Α΄. Για την κατασκευή του Αντλιοστασίου Α4 της δεξαμενής Δ1 και της δεξαμενής Δ2, εκτάσεως συνολικού εμβαδού 54.105 μ2 που βρίσκεται στην περιοχή Ευόσμου Θεσσαλονίκης.

Β΄. Για τη σύσταση δουλείας διέλευσης υπόγειου αγωγού προς το παραπάνω Αντλιοστάσιο κ.λπ., έκτασης εμβαδού 12.330 μ2, που βρίσκεται στην περιοχή Ευόσμου Θεσσαλονίκης.

Το περιεχόμενο της δουλείας συνίσταται:

1. Στην απαγόρευση κατασκευής οιουδήποτε κτίσματος η εγκατάστασης υπόγειας ή επίγειας.

2. Στην απαγόρευση κατασκευής βόθρων, υπονόμων και όλων των εγκαταστάσεων που μπορούν να έχουν δυσμενή επίδραση επί του αγωγού ή του νερού ως και στην απαγόρευση καλλιέργειας κάθε είδους δέντρων.

3. Στην απαγόρευση διέλευσης οποιουδήποτε σχήματος μικτού βάρους πάνω από τρείς τόννους.

4. Στην απαγόρευση κατασκευής οδού εκτός από τις περιπτώσεις διασταύρωσής τους με τη δουλεύουσα, υπό τον όρο της λήψης όλων των προστατευτικών τεχνικών μέτρων που θα είναι απαραίτητα για την εξασφάλιση του αγωγού και ύστερα από έγκριση της υπηρεσίας του Ο.Υ.Θ. και των Προϊσταμένων αρχών της.

Η έκταση που απαλλοτριώνεται και η έκταση στην οποία συνιστάται η δουλεία, φαίνονται στο από Σεπτεμβρίου 1982 και με κλίμακα 1:1.000 κτηματολογικό διάγραμμα της Διεύθυνσης Δομικών Έργων του Οργανισμού Υδρεύσεως Θεσσαλονίκης και στον αντίστοιχο κτηματολογικό πίνακα, που θεωρήθηκαν στις 15.11.1982 από την Ασπασία Γεωργιάδου Νομομηχανικό της Διεύθυνσης Τεχνικών Υπηρεσιών της Νομαρχίας Θεσσαλονίκης.

Στην έκταση που απαλλοτριώνεται προβάλλουν δικαιώματα κυριότητας οι: 1) Μπουγιουκλής Χρήστος, 2) Ζερβός Αναστάσιος κ.λπ.

Στην έκταση που συνιστάται η δουλεία προβάλλουν δικαιώματα κυριότητας οι: Κιριμλίδης Ιωάννης, 2) Πάλλης Ιωάννης κ.λπ.

Η απαλλοτρίωση κηρύσσεται υπέρ του Οργανισμού Ύδρεύσεως Θεσσαλονίκης και με δαπάνη του (προβλέπεται από τη ΣΑΕ Ο. 76/83 έργο 8376.004).

Η απόφαση αυτή να δημοσιευθεί στην Εφημερίδα της Κυβερνήσεως.

Αθήνα, 20 Μαΐου 1983

ΟΙ ΥΠΟΥΡΓΟΙ

ΔΗΜΟΣΙΩΝ ΕΡΓΩΝ — ΥΦΥΠΟΥΡΓΟΣ ΟΙΚΟΝΟΜΙΚΩΝ

ΑΠ.-ΑΘ. ΤΣΟΧΑΤΖΟΠΟΥΛΟΣ — ΠΑΝΑΓΙΩΤΗΣ ΡΟΥΜΕΛΙΩΤΗΣ

Αριθ. 1450 (2)

Κήρυξη ὡς ἀναδασωτέας ἐκτάσεως 0,600 στρεμμάτων, στὴ θέση Παλαιοχώρι τοῦ Δήμου Μάνδρας τοῦ Νομοῦ Ἀττικῆς.

Ο ΝΟΜΑΡΧΗΣ ΔΥΤ. ΑΤΤΙΚΗΣ

Ἔχοντας ὑπόψη:

1. Τὶς περὶ διοικητικῆς ἀποκεντρώσεως διατάξεις.
2. Τὸ ἄρθρο 117 τοῦ Συντάγματος.
3. Τὶς διατάξεις τοῦ Ν. 998/1979 «περὶ προστασίας τῶν δασῶν καὶ τῶν δασικῶν ἐν γένει ἐκτάσεων τῆς Χώρας» καὶ συγκεκριμένα: α) τοῦ ἄρθρου 41 παρ. 1, β) τοῦ ἄρθρου 38 παρ. 1, γ) τοῦ ἄρθρου 37 παρ. 1.
4. Τὶς διαταγὲς τοῦ Ὑπουργείου Γεωργίας: α) 160417/1180/8.7.80, β) 182447/3049/24.9.80.
5. Τὴν 3043/3.8.82 πρόταση τοῦ Δασαρχείου Αἰγάλεω περὶ κηρύξεως ἀναδασωτέας, τῆς ἀναφερομένης στὸ θέμα ἐκτάσεως, ἀποφασίζεται:

Κηρύσεται ἀναδασωτέα, μὲ σκοπὸ τὴν διατήρηση τοῦ χαρακτήρα τοῦ δάσους τὴν ἰδιωτικὴ δασικὴ ἔκταση (0,600) ἑξακοσίων χιλιοστῶν ποὺ βρίσκεται στὴ θέση Παλαιοχώρι τοῦ Δήμου Μάνδρας καὶ περοσδιορίζεται ἀπὸ τὰ στοιχεῖα Α, Β, Γ, Δ, Α, ὅπως φαίνονται στὸ συνημμένο διάγραμμα, τὸ ὁποῖο ἀποτελεῖ ἀναπόσπαστο μέρος τῆς ἀποφάσεως αὐτῆς καὶ ἔχει ὅρια:

Ἀνατολικά: Μὲ δάσος πεύκης.
Δυτικά: Ὁμοίως.
Βόρεια: Μὲ τὴν παλαιὰ ἐθνικὴ ὁδὸ Ἀθηνῶν - Θηβῶν.
Νότια: Μὲ τὴν 41/30.6.81 ΔΑΔ.

Ἡ δασικὴ βλάστηση ποὺ καταστράφηκε μὲ τὴν περίφραξη θὰ ἀποκατασταθεῖ μὲ φυσικὴ ἀναγέννηση.

Ἡ ἀπόφαση αὐτὴ νὰ δημοσιευθεῖ στὴν Ἐφημερίδα τῆς Κυβερνήσεως.

Αἰγάλεω, 5 Αὐγούστου 1982

Ὁ Νομάρχης
ΘΑΝ. Δ. ΤΣΙΜΠΟΥΚΗΣ

ΝΟΜΑΡΧΙΑ ΑΤΤΙΚΗΣ
ΑΝΑΠΛ/ΤΡΙΑ ΔΥΤ. ΑΤΤΙΚΗΣ
ΔΙΕΥΘΥΝΣΗ ΔΑΣΩΝ
ΔΑΣΑΡΧΕΙΟ ΑΙΓΑΛΕΩ

Ἀνήκει στήν ὑπ' ἀρ. 1450/1982 ἀπόφαση
Ἀναπλ. Νομάρχη Δ/τος Δυτ. Ἀττικῆς

Σχεδιάγραμμα ἀναδασώσεως ἐκτάσεως

στή θέση . . . . περιφερείας τοῦ Δήμου . . . .

Κλίμακα: 1: . . . .

Ἀρ. ΔΑΔ 28 [illegible]

ΕΘΕΩΡΗΘΗ
ΑΙΓΑΛΕΩ 4-3-1982
Ο Νομάρχης

Δ. ΤΣΙΜΠΟΥΧΗΣ

ΑΚΡΙΒΕΣ ΑΝΤΙΓΡΑΦΟ

Ἐθεωρήθη
Ὁ Δ/ντής Δασῶν
3/8/82

Ἐθεωρήθη
Ὁ Δασάρχης

Ὁ Συντάξας

Ευστάθιος Ι. Ζάχαρης

Αριθ. 1452 (3)

Κήρυξη ὡς ἀναδασωτέας ἐκτάσεως 1,802 στρεμμάτων, στὴ θέση Παλαιοχώρι τοῦ Δήμου Μάνδρας τοῦ Νομοῦ Ἀττικῆς.

Ο ΝΟΜΑΡΧΗΣ ΔΥΤ. ΑΤΤΙΚΗΣ

Ἔχοντας ὑπόψη :

1. Τὶς περὶ διοικητικῆς ἀποκεντρώσεως διατάξεις.
2. Τὸ ἄρθρο 117 τοῦ Συντάγματος.
3. Τὶς διατάξεις τοῦ Ν. 998/1979 «περὶ προστασίας τῶν δασῶν καὶ τῶν δασικῶν ἐν γένει ἐκτάσεων τῆς Χώρας» καὶ συγκεκριμένα : α) τοῦ ἄρθρου 41 παρ. 1, β) τοῦ ἄρθρου 38 παρ. 1, γ) τοῦ ἄρθρου 37 παρ. 1.
4. Τὶς διαταγὲς τοῦ Ὑπουργείου Γεωργίας : α) 160417/1180/8.7.80, β) 182447/3049/24.9.80.
5. Τὴν 3043/3.8.82 πρόταση τοῦ Δασαρχείου Αἰγάλεω, περὶ κηρύξεως ἀναδασωτέας, τῆς ἀναφερομένης στὸ θέμα ἐκτάσεως, ἀποφασίζεται :

Κηρύσεται ἀναδασωτέα, μὲ σκοπὸ τὴν διατήρηση τοῦ χαρακτήρα τοῦ δάσους τὴν ἰδιωτικὴ δασικὴ ἔκταση (1,802) ἑνὸς στρεμ. καὶ ὀχτακοσίων χιλιοστῶν ποὺ βρίσκεται στὴ θέση Παλαιοχώρι τοῦ Δήμου Μάνδρας καὶ προσδιορίζεται ἀπὸ τὰ στοιχεῖα Α, Β, Γ, Δ, Ε, Ζ, Η, Θ, Α, ὅπως φαίνονται στὸ συνημμένο διάγραμμα, τὸ ὁποῖο ἀποτελεῖ ἀναπόσπαστο μέρος τῆς ἀποφάσεως αὐτῆς καὶ ἔχει ὅρια :

Ἀνατολικά : Μὲ δάσος πεύκης.
Δυτικά : Ὁμοίως.
Βόρεια : Μὲ παλαιὰ ἐθνικὴ ὁδὸ Ἀθηνῶν - Θηβῶν.
Νότια : Μὲ δρόμο.

Ἡ δασικὴ βλάστηση ποὺ καταστράφηκε παράνομα γιὰ νὰ γίνει ἡ περίφραξη θὰ ἀποκατασταθεῖ μὲ φυσικὴ ἀναγέννηση.

Ἡ ἀπόφαση αὐτὴ νὰ δημοσιευθεῖ στὴν Ἐφημερίδα τῆς Κυβερνήσεως.

Αἰγάλεω, 5 Αὐγούστου 1982

Ὁ Νομάρχης
ΘΑΝ. Δ. ΤΣΙΜΠΟΥΚΗΣ

ΝΟΜΑΡΧΙΑ ΑΤΤΙΚΗΣ
ΔΙΑΜ/ΣΜΑ ΔΥΤ. ΑΤΤΙΚΗΣ
ΔΙΕΥΘΥΝΣΗ ΔΑΣΩΝ
ΔΑΣΑΡΧΕΙΟ ΑΙΓΑΛΕΩ

Ανήκει στην υπ'αρ. ...


Σχεδιάγραμμα αναδασώσεως εκτάσεως

στη θέση ... περιφερείας ...

Κλίμακα 1: ...

Αρ. ΔΑΔ 27/82



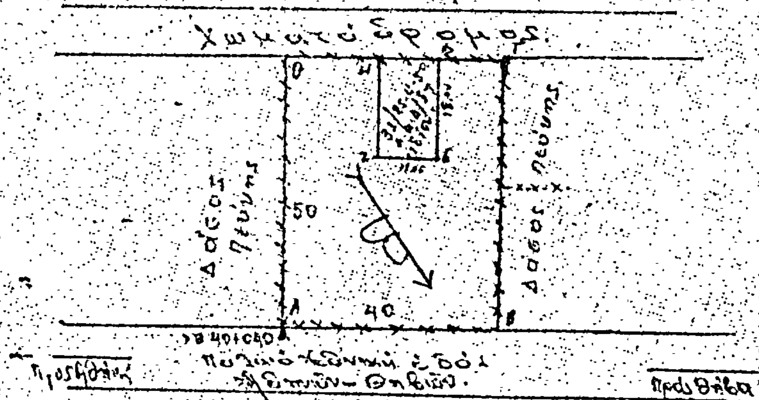

Εθεωρήθη

Αιγάλεω ...-8-1982

Ο Νομάρχης

ΘΑΝ. Δ. ΤΣΙΜΠΟΥΚΗΣ

Εθεωρήθη
Ο Δ/ντής Δασών
5/5/82

Ευστάθιος Ι. Ζάχαρης

Εθεωρήθη
Ο Δασάρχης

Ο Συντάξας

ΑΘ. ΑΝΔΡΕΟΠΟΥΛΟΣ

Αριθ. 1454 (4)

Κήρυξη ὡς ἀναδασωτέας ἐκτάσεως 3,680 στρεμμάτων, στὴ θέση Καψαλόνα-Ζαβερδέλα τοῦ Δήμου Ἀσπροπύργου τοῦ Νομοῦ Ἀττικῆς.

Ο ΝΟΜΑΡΧΗΣ ΔΥΤ. ΑΤΤΙΚΗΣ

Ἔχοντας ὑπόψη:

1. Τὶς περὶ διοικητικῆς ἀποκεντρώσεως διατάξεις.

2. Τὸ ἄρθρο 117 τοῦ Συντάγματος.

3. Τὶς διατάξεις τοῦ Ν. 998/1979 «περὶ προστασίας τῶν δασῶν καὶ τῶν δασικῶν ἐν γένει ἐκτάσεων τῆς Χώρας» καὶ συγκεκριμένα: α) τοῦ ἄρθρου 41 παρ. 1, β) τοῦ ἄρθρου 38 παρ. 1, γ) τοῦ ἄρθρου 37 παρ. 1.

4. Τὶς διαταγὲς τοῦ Ὑπουργείου Γεωργίας: α) 160417/1180/8.7.80, β) 182447/3049/24.9.80.

5. Τὴν 3008/28.7.82 πρόταση τοῦ Δασαρχείου Αἰγάλεω περὶ κηρύξεως ἀναδασωτέας, τῆς ἀναφερομένης στὸ θέμα ἐκτάσεως, ἀποφασίζεται:

Κηρύσσεται ἀναδασωτέα, μὲ σκοπὸ τὴ διατήρηση τοῦ χαρακτήρα τοῦ δάσους τὴν Δημόσια δασικὴ ἔκταση (3.680) τριῶν στρεμ. καὶ ἑξακοσίων ὀγδόντα χιλιοστῶν ποὺ βρίσκεται στὴ θέση Καψαλύνα - Ζαβερδέλα τοῦ Δήμου Ἀσπροπύργου καὶ προσδιορίζεται ἀπὸ τὰ στοιχεῖα Α, Β, Γ, Δ, Ε, Ζ, Η, Α, ὅπως φαίνονται στὸ συνημμένο διάγραμμα, τὸ ὁποῖο ἀποτελεῖ ἀναπόσπαστο μέρος τῆς ἀποφάσεως αὐτῆς καὶ ἔχει ὅρια:

Ἀνατολικά: Μὲ δημόσια δασικὴ ἔκταση
Δυτικά: Μὲ ἀγρὸ ἰδίου.
Βόρεια: Μὲ λωρίδα δημόσιας δασικῆς ἐκτάσεως 10 μέτρων.
Νότια: Μὲ ἀγρὸ ἰδίου.

Ἡ δασικὴ βλάστηση ποὺ ἐκχερσώθηκε παράνομα θὰ ἀποκατασταθῆ μὲ φυσικὴ ἀναγέννηση.

Ἡ ἀπόφαση αὐτὴ νὰ δημοσιευθεῖ στὴν Ἐφημερίδα τῆς Κυβερνήσεως.

Αἰγάλεω, 5 Αὐγούστου 1982

Ὁ Νομάρχης
ΘΑΝ. Δ. ΤΣΙΜΠΟΥΚΗΣ

ΝΟΜΑΡΧΙΑ ΑΤΤΙΚΗΣ
ΔΙΑΜ/ΣΜΑ ΔΥΤ. ΑΤΤΙΚΗΣ
ΔΙΕΥΘΥΝΣΗ ΔΑΣΩΝ
ΔΑΣΑΡΧΕΙΟ ΑΙΓΑΛΕΩ

Ανήκει στην υπ' αρ. 11154/1982 απόφαση
Αναπλ. Νομάρχη Δ/τος Δυτ. Αττικής

Σχεδιάγραμμα αναδασώσεως εκτάσεως
στη θέση ... περιφερείας του Δήμου ...
Κλίμακα 1:1000
Αρ. ΔΑΔ 37/82

Δημόσια δασική έκταση

84μ

28μ

Αγρός ίδιο

50μ

Αγρός ίδιο

Αγρός Αγνώστου

ΥΠΟΜΝΗΜΑ

Θεωρήθηκε
Αιγάλεω ... 8.1982
Ο Δασάρχης

Θεωρήθηκε
Ο Δ/ντής Δασών ...
.../1982

Θεωρήθηκε
Ο Δασάρχης

Αριθ. 1260 (5)

Κήρυξη ὡς ἀναδασωτέας ἐκτάσεως 6,339 στρεμμάτων, στὴ θέση Ἄνω - Κάτω Μπούκα τῆς Κοινότητος Ρωμανοῦ τοῦ Νομοῦ Μεσσηνίας.

Ο ΝΟΜΑΡΧΗΣ ΜΕΣΣΗΝΙΑΣ

Ἔχοντας ὑπόψη :

1. Τὶς διατάξεις τοῦ ἄρθρου 117 παρ. 3 τοῦ Συντάγματος.
2. Τὶς περὶ διοικητικῆς ἀποκεντρώσεως διατάξεις.
3. Τὶς διατάξεις τοῦ Ν. 998/1979 «περὶ προστασίας τῶν δασῶν καὶ τῶν δασικῶν ἐν γένει ἐκτάσεων τῆς Χώρας» καὶ συγκεκριμένα : α) τοῦ ἄρθρου 41 παρ. 1, β) τοῦ ἄρθρου 38 παρ. 1.
4. Τὶς διαταγὲς τοῦ Ὑπουργείου Γεωργίας : α) 160417/1180/8.7.80, β) 182447/3049/24.9.80.
5. Τὴν 3157/26.7.1982 πρόταση τοῦ Δασαρχείου Καλαμάτας περὶ κηρύξεως ἀναδασωτέας, τῆς ἀναφερομένης στὸ θέμα ἐκτάσεως, ἀποφασίζουμε :

Κηρύσσουμε ἀναδασωτέα, μὲ σκοπὸ τὴν προστασία γιὰ τὴν ἐπαναδημιουργία τῆς δασικῆς βλαστήσεως ποὺ καταστράφηκε ἀπὸ παράνομη ἐκχέρσωση τὸν Αὔγουστο τὴν δημόσια δασικὴ ἔκταση ἔξη στρεμμάτων καὶ τριακοσίων τοῦ 1978 τριάντα ἐνιὰ τετρ. μέτρων (6.339) ποὺ βρίσκεται στὴ θέση Ἄνω-Κάτω Μπούκα τῆς Κοινότητος Ρωμανοῦ καὶ προσδιορίζεται ἀπὸ τὰ στοιχεῖα Α, Β, Γ, Δ, Ε, Ζ, Η, Θ, Ι, Κ, Λ, Α, ὅπως φαίνονται στὸ συνημμένο διάγραμμα, τὸ ὁποῖο ἀποτελεῖ ἀναπόσπαστο μέρος τῆς ἀποφάσεως αὐτῆς καὶ ἔχει ὅρια :

Ἀνατολικά : Μὲ δημόσια δασικὴ ἔκταση γιὰ τὴν ὁποία ἰσχύει τὸ 6358/22/1979 πρωτόκολλο Διοικ. Ἀποβολῆς.

Δυτικά : Μὲ δημόσια δασικὴ ἔκταση γιὰ τὴν ὁποία ἰσχύουν τὰ 6356/18/1979 καὶ 6359/19/1979 πρωτ. Διοικητικῆς Ἀποβολῆς.

Βόρεια : Μὲ ποτάμι Μπούκας.


Νότια : Μὲ χωράφια Ἀθαν. Δημόπουλου, Κ. Ἐξαρχόπουλου καὶ Γ. Δ. Λάρδα.

Προβλέπεται ἡ ἀποκατάσταση τῆς δασικῆς βλαστήσεως μὲ φυσικὴ ἀναγέννηση.

Ἡ ἀπόφαση αὐτὴ νὰ δημοσιευθεῖ στὴν Ἐφημερίδα τῆς Κυβερνήσεως.

Καλαμάτα, 2 Αὐγούστου 1982

Ὁ Νομάρχης
ΝΙΚΟΣ ΦΑΡΜΑΚΗΣ

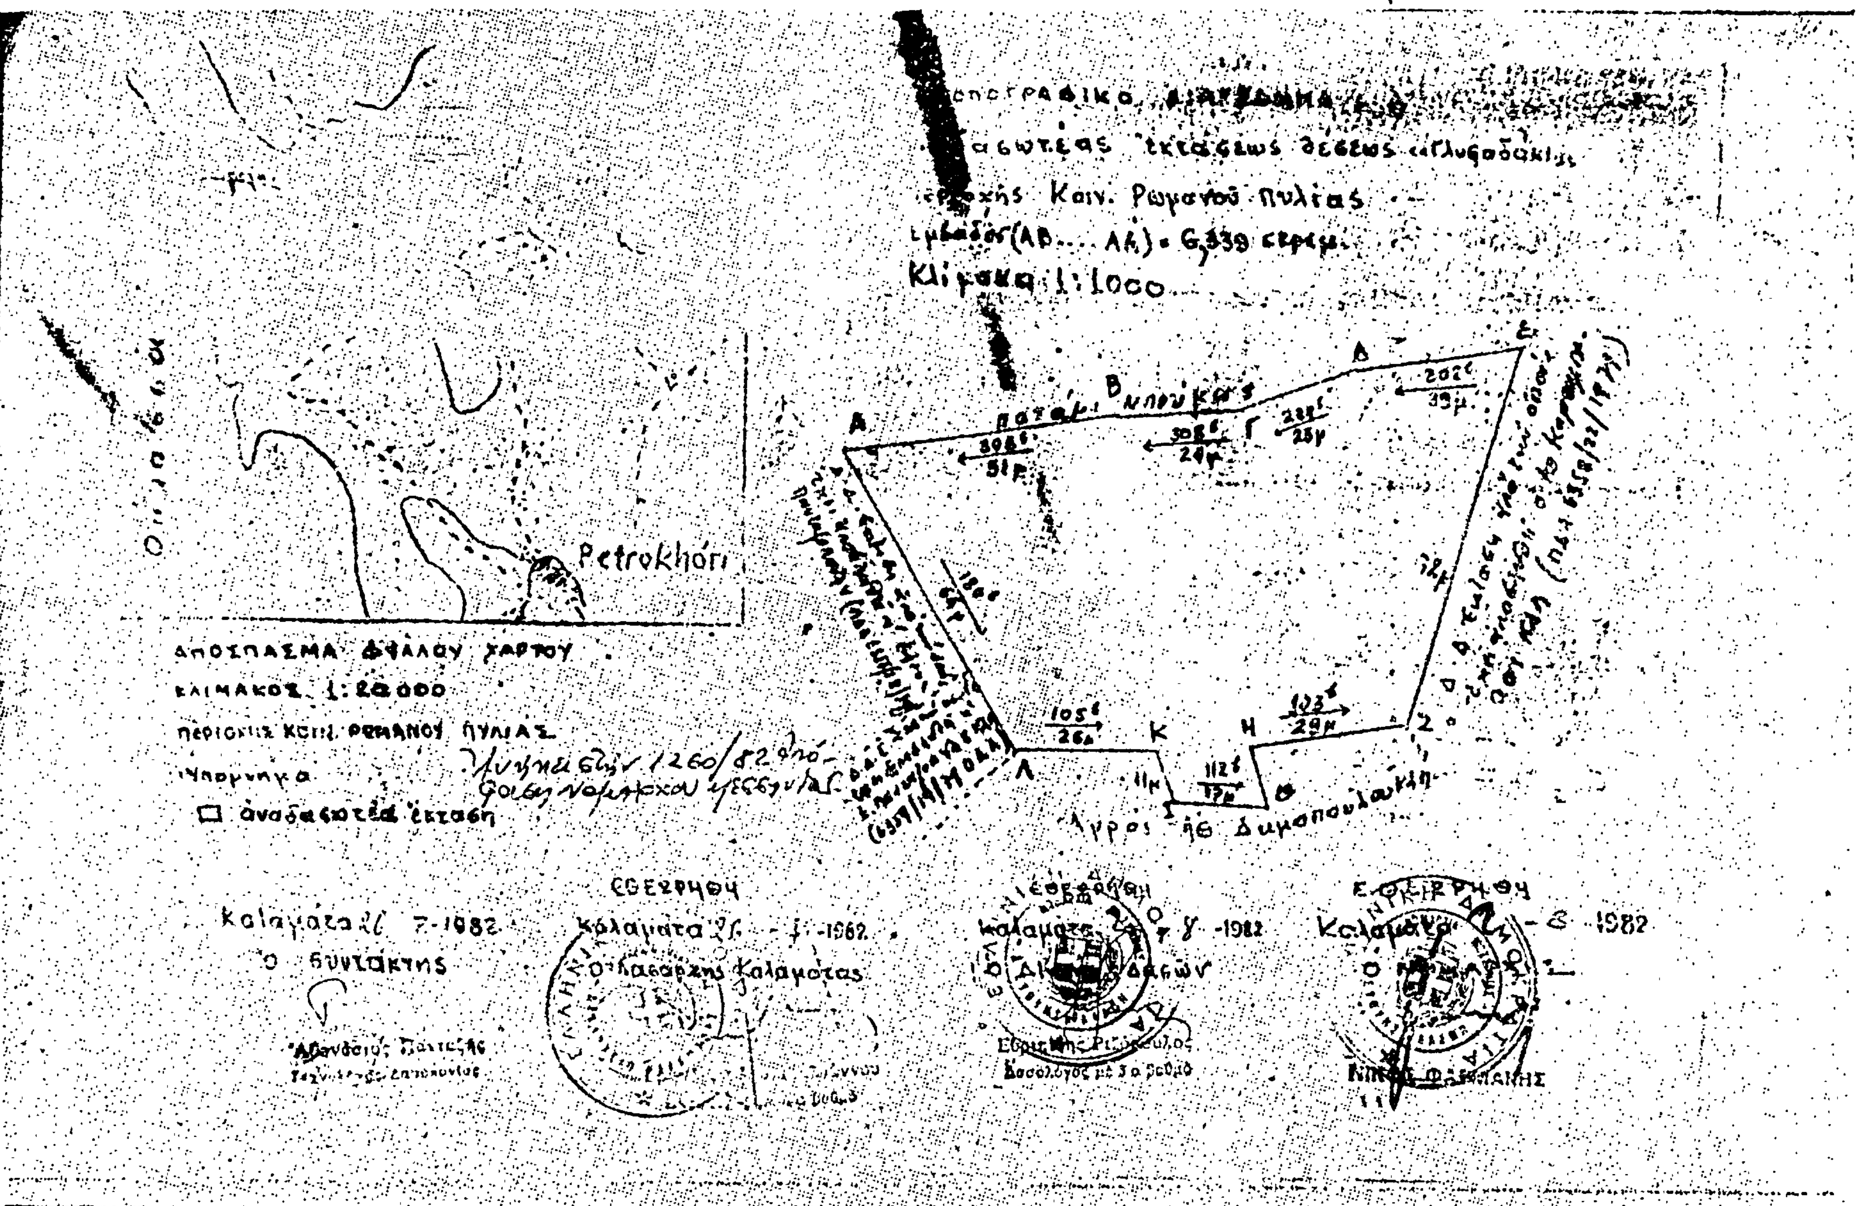
Κλίμακα 1:1000
Petrokhóri
ΑΠΟΣΠΑΣΜΑ ΦΥΛΛΟΥ ΧΑΡΤΟΥ
ΚΛΙΜΑΚΟΣ 1:20.000
Ο ΣΥΝΤΑΚΤΗΣ
ΕΘΕΩΡΗΘΗ

Αριθ. 98395 (6)

Κήρυξη ὡς ἀναδασωτέας δημοσίας δασικῆς ἐκτάσεως στὴν Κοινότητα 'Αρριανῶν - Σαπῶν, Νομοῦ Ροδόπης.

Ο ΝΟΜΑΡΧΗΣ ΡΟΔΟΠΗΣ

Ἔχοντας ὑπόψη :

1. Τὶς διατάξεις τοῦ ἄρθρου 117 παρ. 3 τοῦ Συντάγματος.

2. Τὶς περὶ διοικητικῆς ἀποκεντρώσεως διατάξεις τοῦ σχετικοῦ Νόμου.

3. Τὶς διατάξεις τῶν ἄρθρων 38 παρ. 1 καὶ 41 παρ. 1 τοῦ Ν. 998/79 «περὶ προστασίας Δασῶν καὶ Δασικῶν ἐν γένει ἐκτάσεων τῆς Χώρας».

4. Τὶς ὑπ' ἀριθ. α) 160417/1180/8.7.80 καὶ β) 182447/3049/24.9.80, διαταγὲς τοῦ Ὑπουργείου Γεωργίας, σχετικὲς μὲ τὸ θέμα ποὺ ἀνωτέρω μνημονεύουμε, ἀποφασίζουμε :

Κηρύσσουμε ἀναδασωτέα, μὲ σκοπὸ τὴν προστασία καὶ ἐπαναδημιουργία τῆς Δασικῆς βλαστήσεως μὲ φυσικὴ ἀναγέννηση ποὺ καταστράφηκε ἀπὸ παράνομη ἐκχέρσωση, τὴ Δημόσια Δασικὴ ἔκταση μηδὲν πεντακόσια (0,500) στρεμμάτων, ποὺ βρίσκεται στὴ θέση «'Αμπέλια» Κυνήρων περιοχῆς Κοινότητος 'Αρριανῶν - Σαπῶν καὶ προσδιορίζεται μὲ Κύκλο, ὅπως φαίνεται στὸ Τοπογραφικὸ Διάγραμμα τοῦ Χάρτη τῆς περιοχῆς, τὸ ὁποῖο καὶ ἀποτελεῖ ἀναπόσπαστο μέρος τῆς ἀποφάσεώς μας καὶ ἔχει ὅρια :

'Ανατολικῶς : 'Αγρὸς ἰδίου (ἐκχερσωτοῦ).
Δυτικῶς : Δημόσια Δασικὴ ἔκταση.
Βορείως : Δημόσια Δασικὴ ἔκταση.
Νοτίως : Δημόσια Δασικὴ ἔκταση.

Ἡ ἀπόφαση αὐτὴ νὰ δημοσιευθεῖ στὴν 'Εφημερίδα τῆς Κυβερνήσεως.

Κομοτηνή, 18 Αὐγούστου 1982

Ὁ Νομάρχης
ΓΙΑΝΝΗΣ ΠΕΡΒΑΝΙΔΗΣ


ΝΟΜΑΡΧΙΑ ΡΟΔΟΠΗΣ
Δ/ΝΣΗ ΔΑΣΩΝ ΡΟΔΟΠΗΣ

ΤΟΠΟΓΡΑΦΙΚΟ ΔΙΑΓΡΑΜΜΑ

ΑΝΑΔΑΣΩΤΕΑΣ ΔΗΜΟΣΙΑΣ ΔΑΣΙΚΗΣ ΕΚΤΑΣΕΩΣ
0,500 ΣΤΡΕΜ. ΣΤΗ ΔΑΣΙΚΗ ΘΕΣΗ: «ΑΜΠΕΛΙΑ»
ΤΟΥ ΧΩΡΙΟΥ ΚΥΝΗΡΑ ΚΟΙΝΟΤΗΤΟΣ ΑΡΡΙΑΝΩΝ ΝΟΜΟΥ ΡΟΔΟΠΗΣ


Κλίμαξ 1:1000



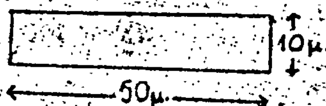


Α= Άγρος ιδίου
Δ= Δημόσια Δασική έκταση
Β= » » »
Ν= » » »

ΧΑΡΤΗΣ ΠΕΡΙΟΧΗΣ ΟΠΟΥ ΦΑΙΝΕΤΑΙ ΜΕ ΚΥΚΛΟ Η ΕΚΤΑΣΗ ΠΟΥ ΚΗΡΥΣΣΕΤΑΙ ΑΝΑΔΑΣΩΤΕΑ ΜΕ ΤΗΝ ΥΠ' ΑΡΙΘ. 98395/18-8-82 ΑΠΟΦΑΣΗ ΝΟΜΑΡΧΟΥ ΡΟΔΟΠΗΣ
ΚΛΙΜΑΞ 1: 20.000

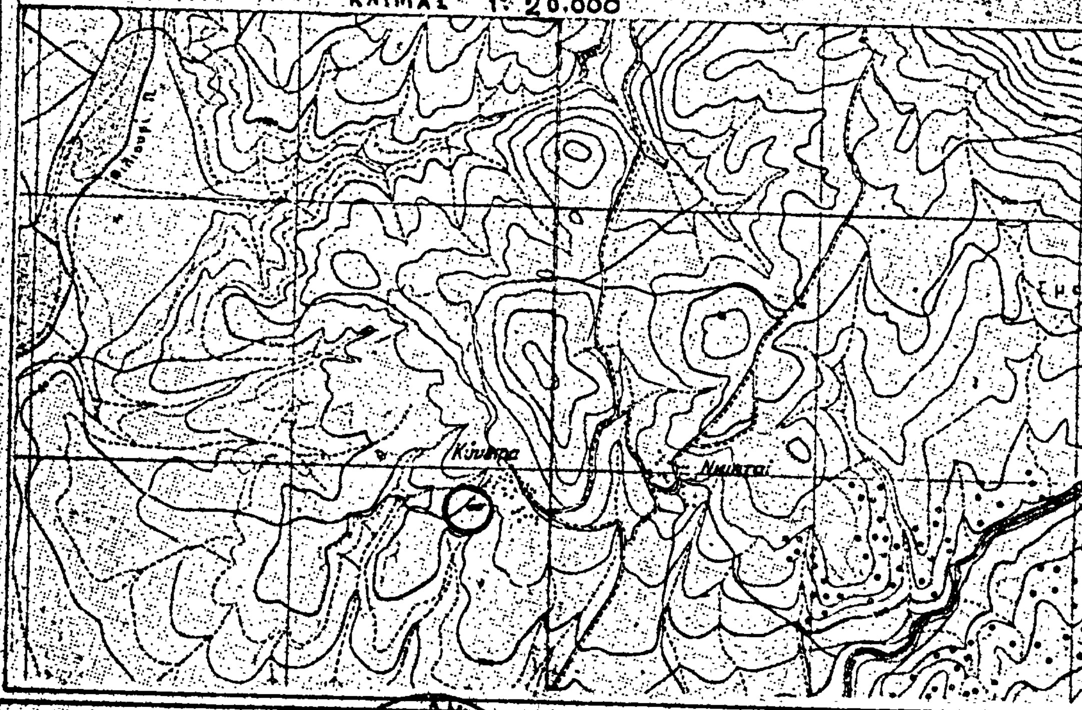

Κομοτηνή 18-8-1982
Ο συντάξας
Χριστ. Παπατζίκος
Τεχνολόγος Δασοπονίας

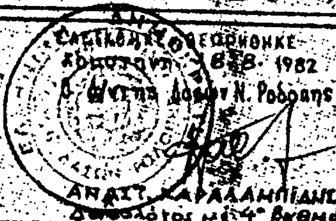

ΕΓΚΡΙΘΗΚΕ
Κομοτηνή 18-8-1982
Ο Νομάρχης Ροδόπης
ΓΙΑΝΝΗΣ ΠΕΡΒΑΝΙΔΗΣ

Αριθ. 98394 (7)

Κήρυξη ώς άναδασωτέας δημόσιας δασικῆς ἐκτάσεως στὴν Κοινότητα 'Αρριανῶν - Σαπῶν, Νομοῦ Ροδόπης.

Ο ΝΟΜΑΡΧΗΣ ΡΟΔΟΠΗΣ

Έχοντας ὑπόψη :

1. Τὶς διατάξεις τοῦ ἄρθρου 117 παρ. 3 τοῦ Συντάγματος,

2. Τὶς «περὶ διοικητικῆς ἀποκεντρώσεως» διατάξεις τοῦ σχετικοῦ Νόμου.

3. Τὶς διατάξεις τῶν ἄρθρων 38 παρ. 1 καὶ 41 παρ. 1 τοῦ Ν. 998/79 «περὶ προστασίας Δασῶν καὶ Δασικῶν ἐν γένει ἐκτάσεων τῆς Χώρας».

4. Τὶς ὑπ' ἀριθ. α) 160417/1180/8.7.80 καὶ β) 182447/3049/24.9.80 διαταγὲς τοῦ Ὑπουργείου Γεωργίας, σχετικὲς μὲ τὸ θέμα ποὺ ἀνωτέρω μνημονεύουμε, ἀποφασίζουμε :

Κηρύσσουμε ἀναδασωτέα, μὲ σκοπὸ τὴν προστασία καὶ ἐπαναδημιουργία τῆς Δασικῆς βλαστήσεως μὲ φυσικὴ ἀναγέννηση ποὺ καταστράφηκε ἀπὸ παράνομη ἐκχέρσωση, τὴ Δημόσια Δασικὴ ἔκταση μηδὲν ἑξακόσια (0,600) στρεμμάτων, ποὺ βρίσκεται στὴ θέση «Λευκὴ Πέτρα» Κυνήρων περιοχῆς Κοινότητας 'Αρριανῶν - Σαπῶν καὶ προσδιορίζεται μὲ Κύκλο, ὅπως φαίνεται στὸ Τοπογραφικὸ Διάγραμμα τοῦ Χάρτη τῆς περιοχῆς, τὸ ὁποῖο καὶ ἀποτελεῖ ἀναπόσπαστο μέρος τῆς ἀποφάσεώς μας καὶ ἔχει ὅρια :

'Ανατολικῶς : 'Αγρὸς ἰδίου (ἐκχερσωτοῦ).
Δυτικῶς : 'Αγρὸς ἰδίου (ἐκχερσωτοῦ).
Βορείως : Δημόσια Δασικὴ ἔκταση.
Νοτίως : 'Αγρὸς ἰδίου (ἐκχερσωτοῦ).

Ἡ ἀπόφαση αὐτὴ νὰ δημοσιευθεῖ στὴν 'Εφημερίδα τῆς Κυβερνήσεως.

Κομοτηνή, 18 Αὐγούστου 1982


Ὁ Νομάρχης
ΓΙΑΝΝΗΣ ΠΕΡΒΑΝΙΔΗΣ


ΝΟΜΑΡΧΙΑ ΡΟΔΟΠΗΣ
Δ/ΝΣΗ ΔΑΣΩΝ ΡΟΔΟΠΗΣ

ΤΟΠΟΓΡΑΦΙΚΟ ΔΙΑΓΡΑΜΜΑ

ΑΝΑΔΑΣΩΤΕΑΣ ΔΗΜΟΣΙΑΣ ΔΑΣΙΚΗΣ ΕΚΤΑΣΕΩΣ
0,600 ΣΤΡΕΜ. ΣΤΗ ΔΑΣΙΚΗ ΘΕΣΗ: "ΛΕΥΚΗ ΠΕΤΡΑ"
ΤΟΥ ΧΩΡΙΟΥ ΚΥΝΗΡΑ ΚΟΙΝΟΤΗΤΟΣ ΑΡΡΙΑΝΩΝ ΝΟΜΟΥ ΡΟΔΟΠΗΣ


ΚΛΙΜΑΞ 1:1000

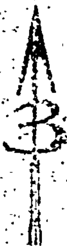

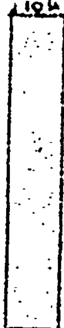

Α=Αγρός Ιδίου
Β=Αγρός Ιδίου
Θ=Δημόσια Δασική Έκταση
Ν=Αγρός Ιδίου

ΧΑΡΤΗΣ ΠΕΡΙΟΧΗΣ ΟΠΟΥ ΦΑΙΝΕΤΑΙ ΜΕ ΚΥΚΛΟ Η ΕΚΤΑΣΗ ΠΟΥ ΚΗΡΥΣΣΕΤΑΙ ΑΝΑΔΑΣΩΤΕΑ ΜΕ ΤΗΝ ΥΠ' ΑΡΙΘ. 98394/18-6-82 ΑΠΟΦΑΣΗ ΝΟΜΑΡΧΟΥ ΡΟΔΟΠΗΣ
ΚΛΙΜΑΞ 1:20.000

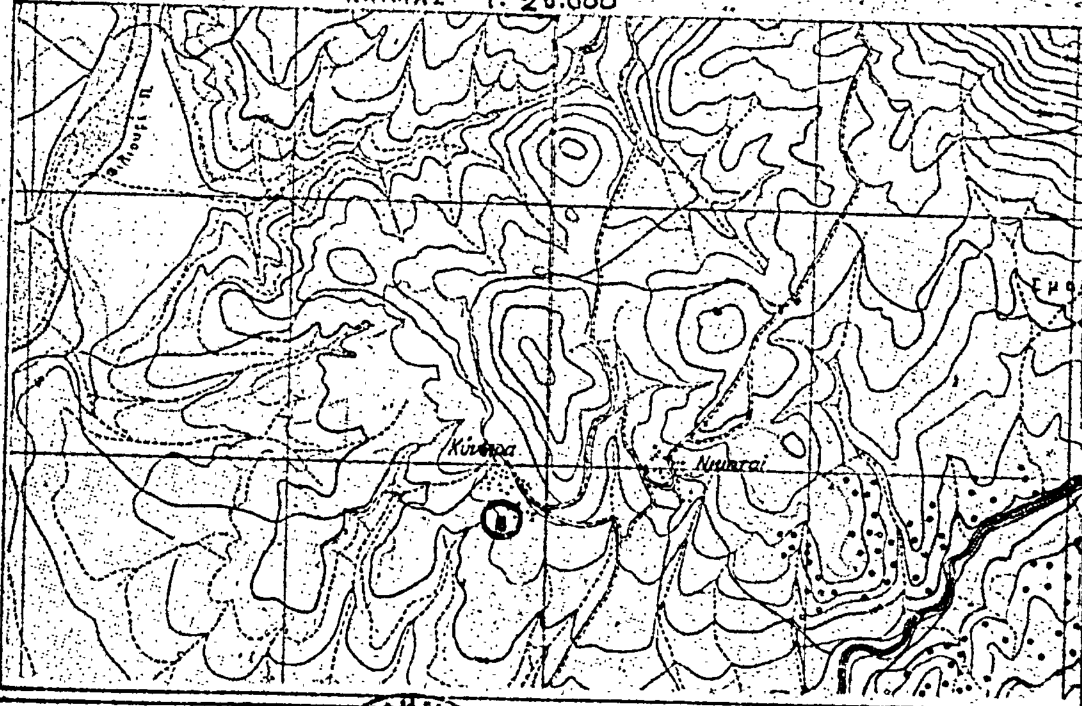

Κομοτηνή 18-8-1982
Ο συντάξας
Χριστ. Παπατζίκος
Τεχνολόγος Δασοπονίας

ΕΛΕΓΧΘΗΚΕ - ΘΕΩΡΗΘΗΚΕ
Κομοτηνή 18-8-1982
Ο Δ/ντής Δασών Ν. Ροδόπης



ΑΝΑΣΤ. ΧΑΡΑΛΑΜΠΙΔΗΣ
Δασολόγος με 4° βαθμό

ΕΓΚΡΙΘΗΚΕ
Κομοτηνή 18-8-1982
Ο Νομάρχης Ροδόπης

ΓΙΑΝΝΗΣ ΠΕΡΒΑΝΙΔΗΣ

Αριθ. 3150 (8)

Κήρυξη ώς άναδασωτέας εκτάσεως 88,40 στρεμμάτων, στή θέση Λιβάδια τής Κοινότητας Κώττα τοΰ Νομοΰ Φλωρίνης.

Ο ΝΟΜΑΡΧΗΣ ΦΛΩΡΙΝΗΣ

Έχοντας ύπόψη :

1. Τό άρθρο 117 παρ. 3 τοΰ Συντάγματος.

2. Τίς περί διοικητικής άποκεντρώσεως διατάξεις.

3. Τίς διατάξεις τοΰ Ν. 998/1979 «περί προστασίας τών δασών καί τών δασικών έν γένει εκτάσεων τής Χώρας» καί συγκεκριμένα :

α) Τοΰ άρθρου 41, παρ. 1, β) τοΰ άρθρου 38 παρ. 1, γ) τοΰ άρθρου 34 παρ. 1.

4. Τίς διαταγές τοΰ Υπουργείου Γεωργίας : α) 160417/1180/8.7.80, β) 182447/3049/24.9.80, γ) 150467/257/23.4.81, δ) 155007/2728/82.

5. Τήν 3590/23.9.81 πρόταση τής Δ/νσεως Δασών Φλωρίνης, περί κηρύξεως άναδασωτέας, τής άναφερομένης στό θέμα εκτάσεως.

6. Τήν 4/81 γνωμοδότηση τοΰ Νομαρχιακοΰ Συμβουλίου Δασών.

7. Τήν ύπ' άριθ. 3650/28.9.1981 άπόφαση ή όποία δέν δημοσιεύθηκε στό ΦΕΚ, άποφασίζουμε :

Κηρύσσουμε άναδασωτέα, μέ σκοπό τήν δημιουργία οικονομικοΰ δάσους πού καταστράφηκε λόγω πυρκαιάς τήν 12.8.1981 έκταση δημοσίου δάσους 88,40 (όγδόντα όκτώ καί 40%) στρεμμάτων πού βρίσκεται στή θέση Λιβάδια περιοχή τής Κοινότητας Κώττα καί προσδιορίζεται άπό τά στοιχεία Α-Β-Γ-Δ-Ε-Ζ-Η-Θ-Ι-Κ-Λ-Μ-Α, όπως φαίνονται στό συνημμένο διάγραμμα, τό όποίο άποτελεί άναπόσπαστο μέρος τής άποφάσεως αύτής καί έχει όρια :

Άνατολικά : Άγροί (καλαμιές).
Δυτικά : Γυμνές εκτάσεις.
Βόρεια : Δημόσιο δάσος.
Νότια : Δημόσιο δάσος.

Ή έπαναγκατάσταση τοΰ καέντος δάσους θά έπιτευχθεί μέ φυσική άναγέννηση.

Ή άπόφαση αύτή νά δημοσιευθεί στήν Έφημερίδα τής Κυβερνήσεως.

Φλώρινα, 12 Αύγούστου 1982

Ό Νομάρχης
ΚΩΝ/ΝΟΣ ΚΡΙΤΣΙΝΗΣ

Η ΥΠΗΡΕΣΙΑ ΤΟΥ ΕΘΝΙΚΟΥ ΤΥΠΟΓΡΑΦΕΙΟΥ

ΓΝΩΣΤΟΠΟΙΕΙ ΟΤΙ:

Η ετήσια συνδρομή της Εφημερίδας της Κυβερνήσεως, η τιμή των φύλλων της που πωλούνται τμηματικά και τα τέλη δημοσιεύσεων στην Εφημερίδα της Κυβερνήσεως, καθορίσθηκαν από 1 Ιανουαρίου 1983 ως ακολούθως:

Α'. ΕΤΗΣΙΕΣ ΣΥΝΔΡΟΜΕΣ

1. Για το Τεύχος	Α'	Δραχ.	2.500
2. » »	Β'	»	4.000
3. » »	ΤΑΠΣ	»	3.000
4. » »	Γ'	»	1.500
5. » »	Δ'	»	3.500
6. » »	Νομικών Προσώπων Δ. Δ. κτλ.	»	1.500
7. » »	Αν. Ειδ. Δικαστηρίου	»	300
8. » »	Παράρτημα	»	800
9. » »	Ανωνύμων Εταιρειών κτλ.	»	10.000
10. » » Δελτίο	Εμπορικής και Βιομηχανικής Ιδιοκτησίας	»	800
11. Για όλα τα τεύχη και το Δ.Ε.Β.Ι.		»	20.000

Οι Δήμοι και οι Κοινότητες του Κράτους καταβάλλουν το 1/2 των ανωτέρω συνδρομών.

Υπέρ του Ταμείου Αλληλοβοηθείας Προσωπικού του Εθνικού Τυπογραφείου (ΤΑΠΕΤ) αναλογούν τα εξής ποσά:

1. Για το Τεύχος	Α'	Δραχ.	125
2. » »	Β'	»	200
3. » »	ΤΑΠΣ	»	150
4. » »	Γ'	»	75
5. » »	Δ'	»	175
6. » »	Νομικών Προσώπων Δ.Δ. κτλ.	»	75
7. » »	Αν. Ειδ. Δικαστηρίου	»	15
8. » »	Παράρτημα	»	40
9. » »	Ανωνύμων Εταιρειών κτλ.	»	500
10. » » Δελτίο	Εμπ. και Βιομ. Ιδιοκτησίας	»	40
11. Για όλα τα τεύχη		»	1000

Β'. ΤΙΜΗ ΦΥΛΛΩΝ

Η τιμή πωλήσεως κάθε φύλλου, μέχρις 8 σελ., είναι 10 δραχ., από 9 ως 24 σελ. 15 δρχ., από 25 ως 48 σελ. 25 δρχ., από 49 ως 80 σελ. 40 δρχ., από 81 σελ. και πάνω η τιμή πωλήσεως κάθε φύλλου προσαυξάνεται κατά 50 δρχ. ανά 80 σελίδες.

Γ'. ΤΙΜΗ ΦΩΤΟΑΝΤΙΓΡΑΦΩΝ

Η τιμή διαθέσεως στο κοινό των εκδιδόμενων από το Εθνικό Τυπογραφείο φωτοαντιγράφων των διάφορων φύλλων της Εφημερίδας της Κυβερνήσεως καθορίζεται σε τέσσερις (4) δραχμές κατά σελίδα.

Δ'. ΤΕΛΗ ΔΗΜΟΣΙΕΥΣΕΩΝ

Ι. Στο τεύχος Ανωνύμων Εταιρειών και Εταιρειών Περιωρισμένης Ευθύνης:

Α'. Ανωνύμων Εταιρειών:

1. Των καταστατικών	Δραχ.	25.000
2. Των αποφάσεων για συγχώνευση ανωνύμων εταιρειών	»	25.000
3. Των κωδικοποιήσεων των καταστατικών (ΦΕΚ 309/67, τ. Β')	»	15.000
4. Των τροποποιήσεων των καταστατικών	»	8.000
5. Των ισολογισμών κάθε χρήσης	»	10.500
6. Των υπουργικών αποφάσεων για παροχή άδειας επέκτασης των εργασιών Ασφαλιστικών Εταιρειών, των εκθέσεων εκτίμησης περιουσιακών στοιχείων και των αποφάσεων του Δ.Σ. του ΕΛΤΑ, με τις οποίες εγκρίνονται και δημοσιεύονται οι κανονισμοί αυτού	»	9.000
7. Των αποφάσεων για εγκατάσταση υποκαταστήματος, διορισμού γενικού πράκτορα και παροχή πληρεξουσιότητας αντιπροσώπευσης στην Ελλάδα αλλοδαπών Εταιρειών και των αποφάσεων για μεταβίβαση του χαρτοφυλακίου Ασφαλιστικών Εταιρειών κατά το άρθρο 59 παρ. 1. του Ν.Δ. 400/1.9.70	»	6.000
8. Των ανακοινώσεων γιά κάθε μεταβολή που γίνεται με απόφαση Γ.Σ. ή Δ.Σ., των προσκλήσεων σε γενικές συνελεύσεις, των κατά το άρθρο 32 του Ν. 3221/24 γνωστοποιήσεων, των ανακοινώσεων που προβλέπονται από το άρθρο 59 παρ. 3 του Ν.Δ. 400/1970 για Αλλοδαπές Ασφαλιστικές Εταιρείες, των αποφάσεων του Διοικητικού Συμβουλίου του ΕΛΤΑ που αναφέρονται σε προσωρινές διατάξεις και των αποφάσεων του Υπ. Συγκοινωνιών για τους ΗΛΠΑΠ — ΗΣΑΠ — ΟΣΕ	»	2.800
9. Των συνοπτικών μηνιαίων καταστάσεων των Τραπεζικών Εταιρειών	»	2.800
10. Των αποφάσεων της επιτροπής του Χρηματιστηρίου για την εισαγωγή χρεωγράφων στο χρηματιστήριο για διαπραγμάτευση, σύμφωνα με τις διατάξεις του άρθρου 2 παρ. 3 Α.Ν. 148/1967	Δραχ.	2.800
11. Των αποφάσεων της επιτροπής κεφαλαιαγοράς για τη διαγραφή χρεωγράφων από το χρηματιστήριο, σύμφωνα με τις διατάξεις του άρθρου 2 παρ. 4 Α. Ν. 148/67.	»	2.800
12. Των αποφάσεων για την έγκριση τιμολογίων των Ασφαλιστικών Εταιρειών	»	2.000

Β'. Εταιρειών Περιωρισμένης Ευθύνης:

1. Των καταστατικών	»	2.800
2. Των κωδικοποιήσεων των καταστατικών	»	2.800
3. Των ισολογισμών κάθε χρήσης	»	3.200
4. Των εκθέσεων εκτίμησης περιουσιακών στοιχείων	»	2.800
5. Των τροποποιήσεων των καταστατικών (για κάθε συμβολαιογραφική πράξη)	»	1.200
6. Των ανακοινώσεων με συμβολαιογραφική πράξη	»	1.200
7. Των ανακοινώσεων με απόφαση της Γ.Σ.	»	1.000
8. Των προσκλήσεων σε γενικές συνελεύσεις	»	1.000

Γ'. Αλληλασφαλιστικών Συνεταιρισμών — Αλληλασφαλιστικών Ταμείων και Φιλανθρωπικών Σωματείων:

1. Των υπουργικών αποφάσεων για τη χορήγηση άδειας λειτουργίας Αλληλασφαλιστικών Συνεταιρισμών — Αλληλασφαλιστικών Ταμείων	»	2.800
2. Των ισολογισμών των ανωτέρω Συνεταιρισμών, Ταμείων και Σωματείων	»	3.200

Δ'. Των δικαστικών πράξεων:

ΙΙ. Στο Τέταρτο τεύχος:

Των δικαστικών πράξεων για παρακατάθεση αποζημιώσεως	»	1.200

Ε'. ΚΑΤΑΒΟΛΗ ΣΥΝΔΡΟΜΩΝ - ΤΕΛΩΝ ΔΗΜΟΣΙΕΥΣΕΩΝ ΚΑΙ ΠΟΣΟΣΤΩΝ Τ.Α.Π.Ε.Τ.

1. Οι συνδρομές του εσωτερικού και τα τέλη δημοσιεύσεων προκαταβάλλονται στα Δημόσια Ταμεία έναντι αποδεικτικού είσπραξης, το οποίο φροντίζει ο ενδιαφερόμενος να το στείλει στο Εθνικό Τυπογραφείο.

2. Οι συνδρομές του εξωτερικού είναι δυνατό να στέλνονται και σε ανάλογο συνάλλαγμα με επιταγή στο όνομα του Διευθυντή Διαχειρίσεως του Εθνικού Τυπογραφείου.

3. Το υπέρ του ΤΑΠΕΤ ποσοστό επί των ανωτέρω συνδρομών και τελών δημοσιεύσεων καταβάλλεται ως εξής:

α) στην Αθήνα: στο Ταμείο του ΤΑΠΕΤ (Κατάστημα Εθνικού Τυπογραφείου).

β) στις υπόλοιπες πόλεις του Κράτους: στα Δημόσια Ταμεία και αποδίδεται στο ΤΑΠΕΤ σύμφωνα με τις 192378/3639/1947 (RONEO 185) και 178048/5321/31.7.65 (RONEO 139) εγκύκλιες διαταγές του Γ.Λ.Κ.

γ) στις περιπτώσεις συνδρομών εξωτερικού: όταν η αποστολή τους γίνεται με επιταγές μαζί μ' αυτές στέλνεται και το υπέρ του ΤΑΠΕΤ ποσοστό.

ΑΠΟ ΤΟ ΕΘΝΙΚΟ ΤΥΠΟΓΡΑΦΕΙΟ